
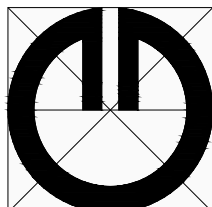


ZMENY A DOPLNKY ÚPN-O SMIŽANY 05/2018

NÁLOŽKA

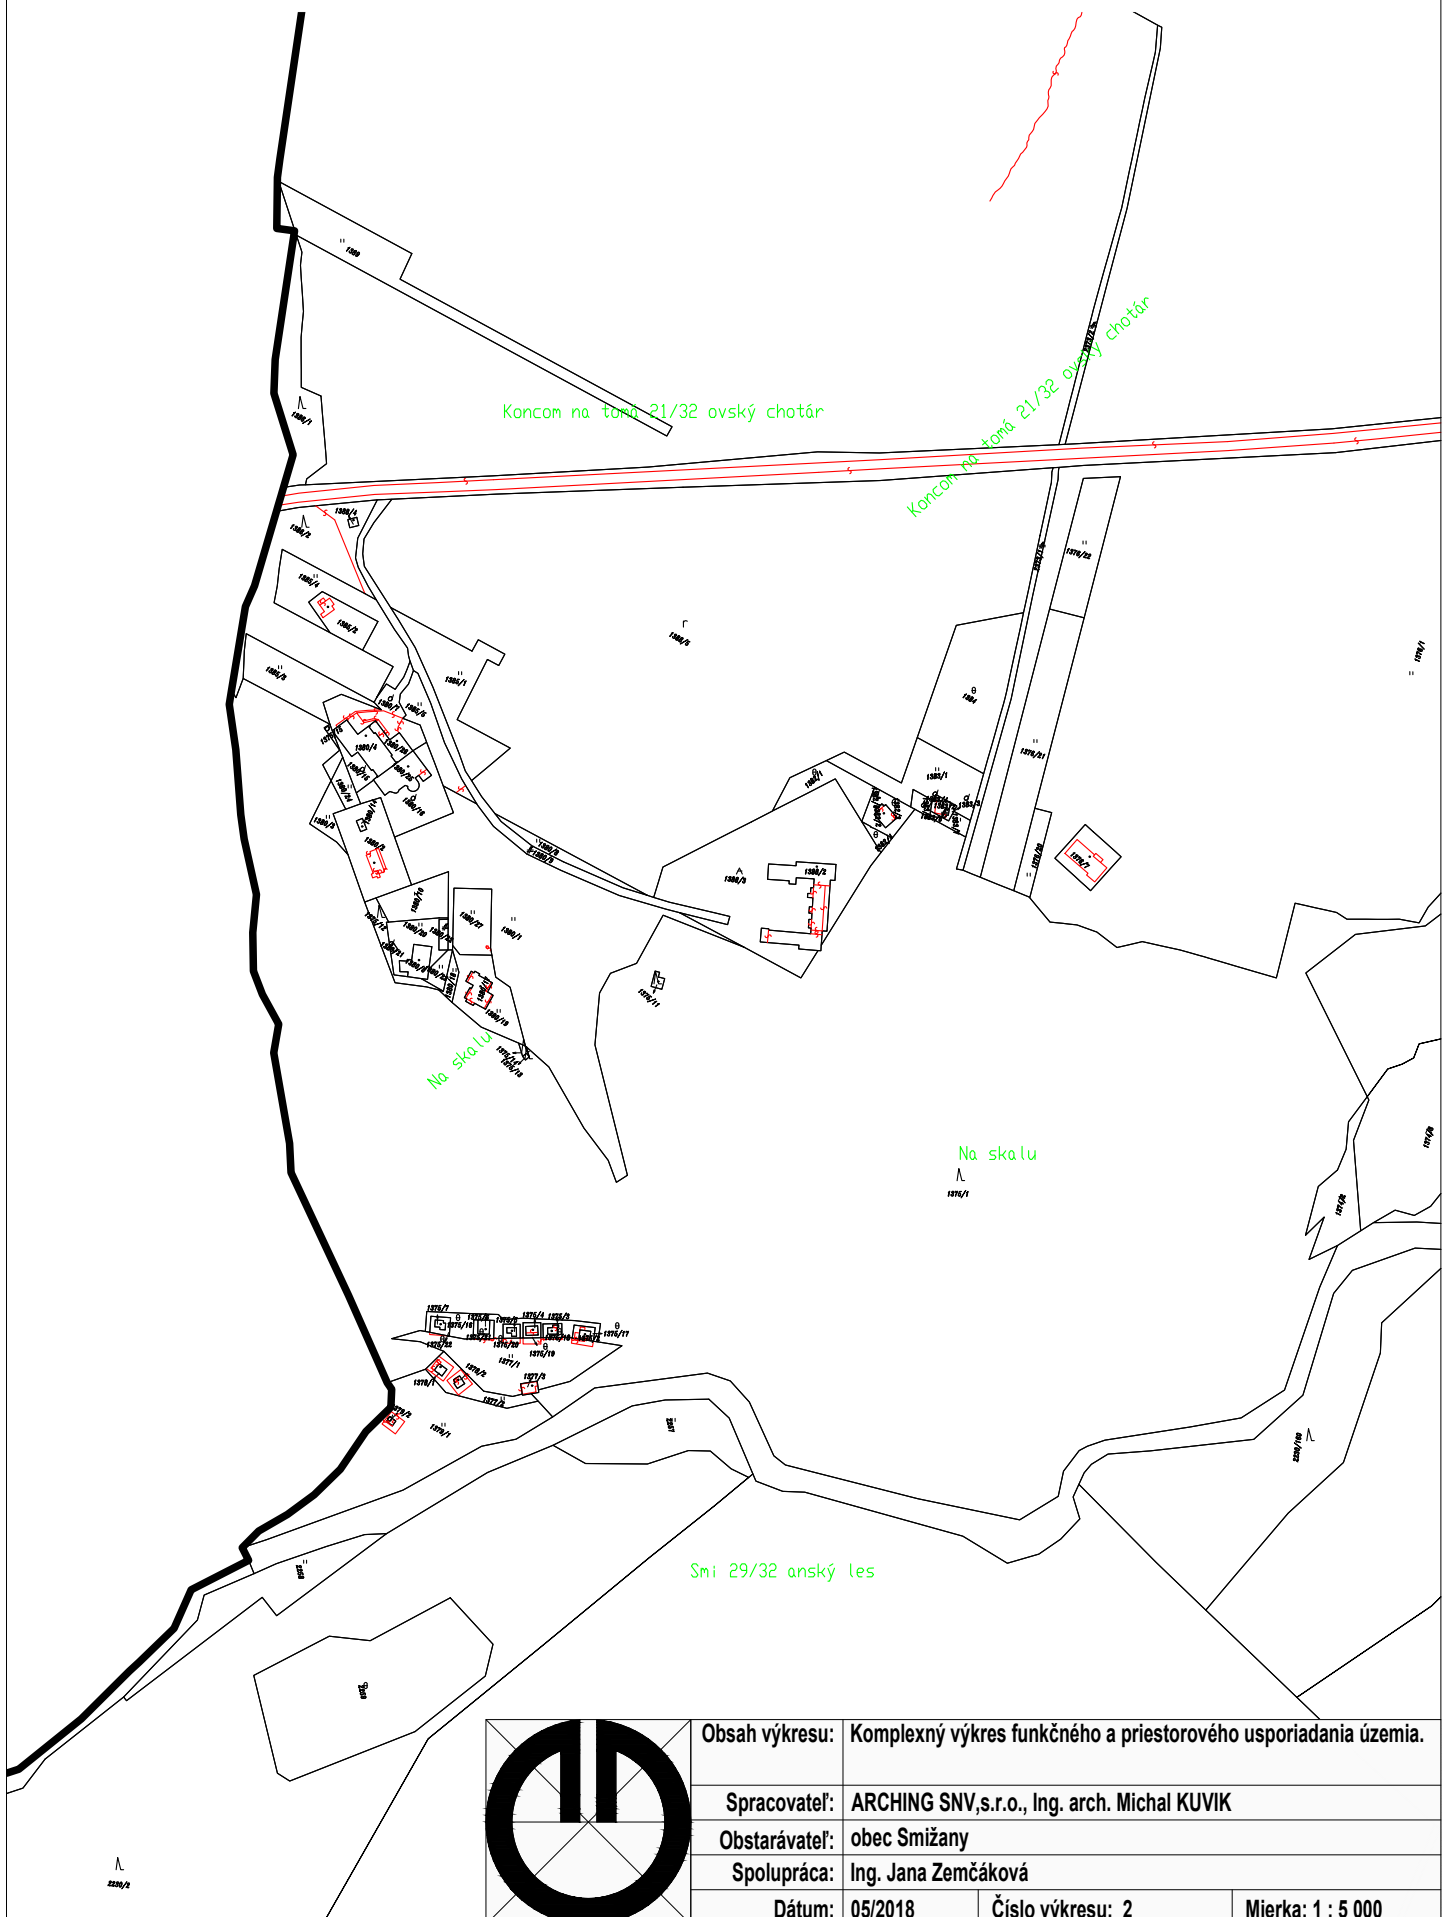

Obsah výkresu:	Komplexný výkres funkčného a priestorového usporiadania územia.		
Spracovateľ:	ARCHING SNV, s.r.o., Ing. arch. Michal KUVIK		
Obstarávateľ:	obec Smižany		
Spolupráca:	Ing. Jana Zemčáková		
Dátum:	05/2018	Číslo výkresu: 2	Mierka: 1 : 5 000